


CIMETIERE DE RASTEAU

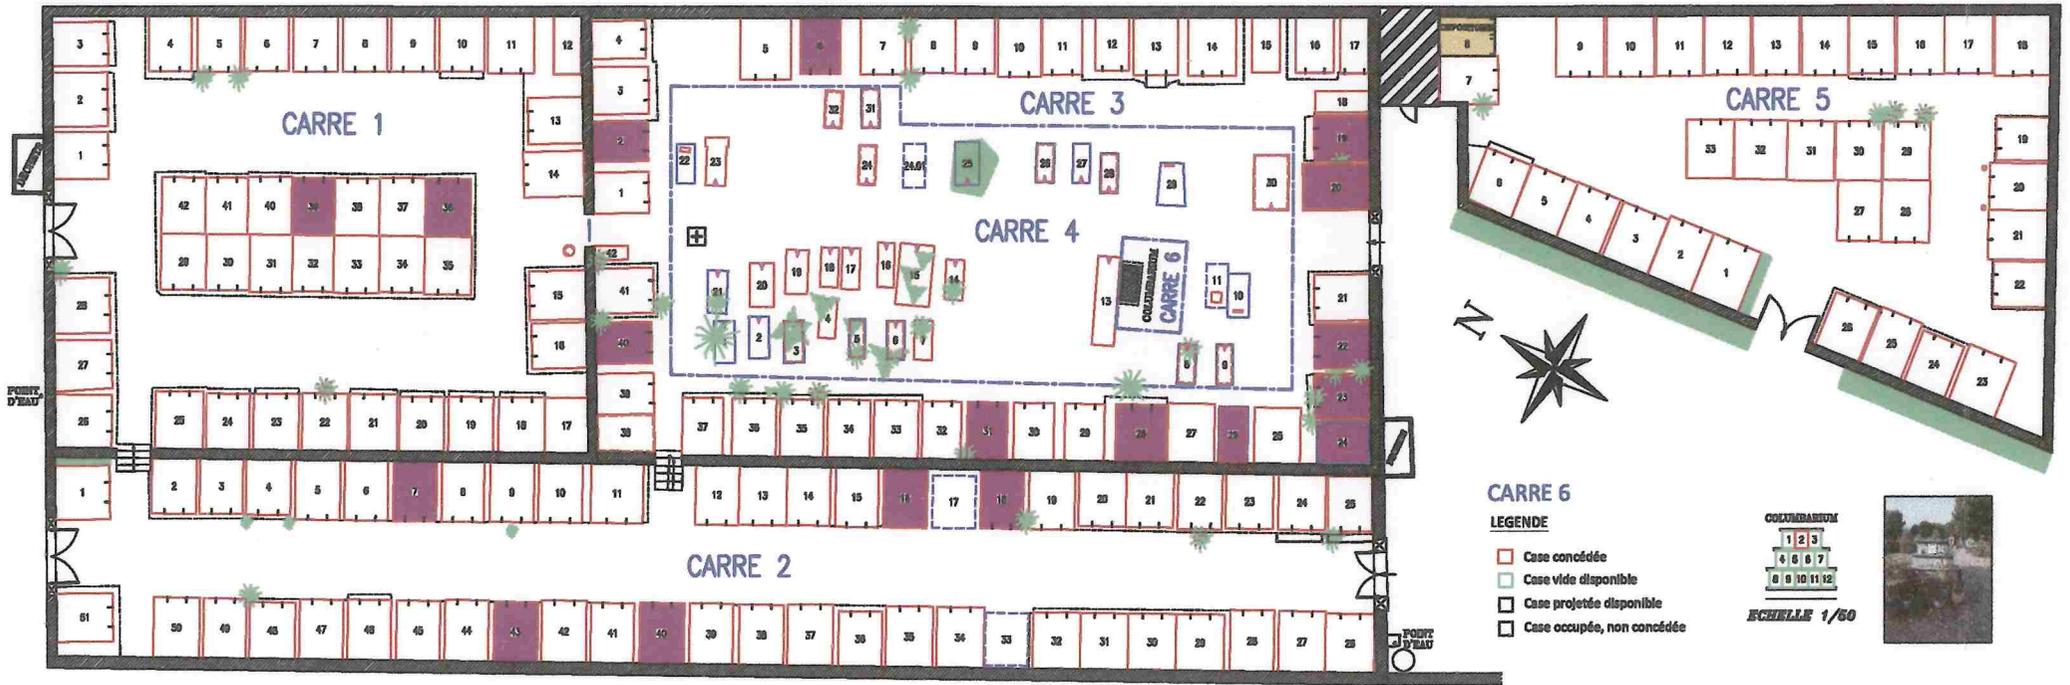

CARRE 6

LEGENDE

- Case concédée
- Case vide disponible
- Case projetée disponible
- Case occupée, non concédée



SCHELLE 1/50



LEGENDE

- Emplacement bâti
- Emplacement en pleine terre
- Emplacement en terre non matérialisé
- Emplacement projeté disponible
- Emplacement concédé non occupé
- Limite de carrés

*A Rasteau le 16/11/22
Le Maire, Laurent ROBERT*



A titre indicatif :

- Equipement funéraire
- Pied de tombe
- Ouverture de caveau frontale
- Emplacement délimité par une ferronnerie
- Emplacement justifiable d'une Procédure de reprise

RASTEAU		84	
Code	ITV	INTERVENTION	
ATC	PL		
TOPO	FCL		
R EDI	OE		
DAO	AGB		
REUC	JPB		
LIV	OE	23/05/2022	
PLAN DEBUT DE PROCEDURE			
ECHELLE 1/200			

DOSSIER N°: 20200913CIM