

AVIS MUNICIPAL

**EXTRAIT DES PROCES-VERBAUX
LISTE DEFINITIVE DES CONCESSIONS CONSTATEES
A L'ETAT VISUEL D'ABANDON**

Le Maire de la commune de RASTEAU (84110)

Vu le Code général des collectivités territoriales et notamment ses articles L. 2213-8 et 9, L. 2223-17, L. 2223-18, ainsi qu'à ses articles R. 2223-12 et suivants ;

Considérant les premiers procès-verbaux dressés le 15 novembre 2022,

AVISE

Que l'état visuel de l'état d'abandon des concessions listées ci-après a été constaté par un 2nd et dernier procès-verbal dressé par l'autorité municipale, après transport sur les lieux, le **09 juillet 2024 dans le cimetière de Rasteau** :

EMPLACEMENT / SEPULTURE <small>(Format : N° Cimetière / N° Carré / N° Emplacement)</small>	DATE DE L'ACTE	CONCESSIONNAIRES	INHUMES
1 - Carré 1 - 39	09/10/1929	TOURNILLON Marius	- FAMILLE TOURNILLON Marius - ? ?
1 - Carré 2 - 7	05/03/1953	BRETON Julien	- FAMILLE DUPLAN* M. C. - ROMAN Kleber - 03/10/1974 - ROMAN Olga Antoinette* née BRETON* - 04/12/1981
1 - Carré 2 - 16	05/08/1970	VINCENTI Suzanne	- FAMILLE VINCENTI - FAMILLE JANDOT* - JANDOT* Sylvette Paule née VINCENTI - 06/02/1992 - JANDOT* André Louis* - 10/06/1996 - VINCENTI* Suzanne Marie Augusta née ASTAUD - 26/04/1983
1 - Carré 2 - 18	15/06/1959	PUNITI Jules	- FAMILLE PUNITI - FAMILLE RENARD* Juliette - PUNITI* Jules - 13/07/1979 - PUNITI Marie - 1956
1 - Carré 2 - 40	17/09/1953	CHARPENEL Marceau	- FAMILLE BAUD - FAMILLE CHARPENEL* Marcel - BAUD Régis - 1965 - BAUD Julie Marie* née ARNAUD - 26/09/1979
1 - Carré 2 - 43	28/04/1976	SOMMER Yves	- FAMILLE MATELLE Alfred - FAMILLE SOMMER* Yves - MATELLE F. Louise née CHAUTARD - 1944

EMPLACEMENT / SEPULTURE (Format : N° Cimetière / N° Carre / N° Emplacement)	DATE DE L'ACTE	CONCESSIONNAIRES	INHUMES
1 - Carre 3 - 6	18/04/1902	LAMBERT Adrien Louis	- FAMILLE LEYRAUD - FAMILLE LAMBERT - FAMILLE BRUN* Roger - ? ?
1 - Carre 3 - 20	02/01/1914	CHARAVIN Pauline Germaine née NICOLET	- CHARAVIN Félicie - 26/11/1913 - CHARAVIN Félix - 08/10/1909 - COLOMBET Pauline née NICOLLET - 08/1932
1 - Carre 3 - 23	18/12/1910	ROUX André ROUX Colette née DUPUIS BRUN Théophile	- FAMILLE BRUN* Théophile - ? ?
1 - Carre 3 - 24	25/08/1912	COLOMBET Camille née ROMAN GIRARD Thérèse née LAZARD	- FAMILLE COLOMBET* ROMAN CAMILLE - ROMAN* Alexandrine - 29/06/1952 - ASTAUD* Simone Marguerite Louise Marcelle - 04/04/1978 - GILLES Agnès - 1952 - GILLES Simone Jeanne Rose* - 15/01/1978
1 - Carre 3 - 26	09/08/1915	GERENTON Auguste	- FAMILLE CHARAVIN* - FAMILLE GERANTON* - GERENTON Rosa née MOURIER - 1938 - GERENTON Théophile - 28/09/1930 - GERENTON Marguerite née CHARAVIN - 11/06/1916 - GENET Sabanel - 04/11/1887
1 - Carre 3 - 40	03/07/1872	LAGET Jean Joseph	- FAMILLE GROSSET* Raoul - GROSSET* Marie Elisabeth née BOMMENEL - 05/02/1980

Qu'en conséquence, les descendants ou successeurs des concessionnaires sus-indiqués ou, éventuellement, les personnes chargées de l'entretien sont invités à rétablir la concession en bon état de propreté et/ou de solidité dans un délai maximum de UN (1) mois ; faute de quoi, la commune procédera à la reprise des terrains, conformément à la réglementation.

Que le présent avis comprenant la liste des concessions faisant l'objet de la procédure est consultable sur les panneaux d'affichage à la mairie, aux portes du cimetière ainsi que sur la plateforme www.cimetieres-de-france.fr dans l'espace dédié au cimetière communal concerné et, le cas échéant, peut être consulté, sur le site internet de la commune.

Dressé à RASTEAU, le 10 juillet 2024


Le Maire

(Nom, prénom, cachet et signature)



Laurent ROBERT

CIMETIERE DE RASTEAU

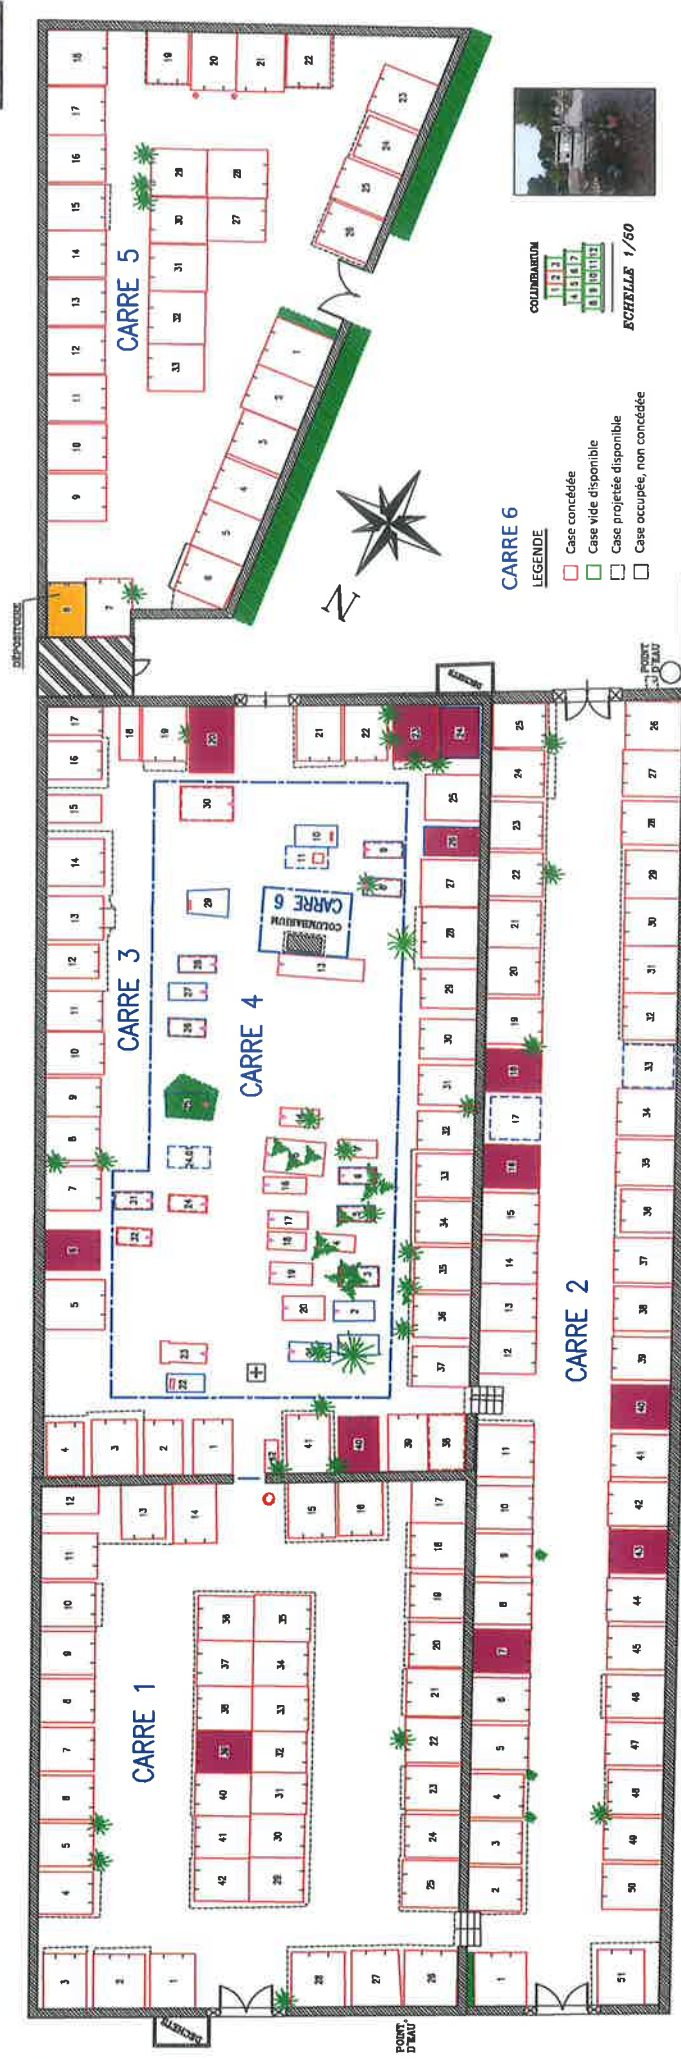

COLLINAUD
1 2 3 4 5 6 7 8 9 10 11 12 13 14 15 16 17 18 19 20 21 22 23 24 25 26 27 28 29 30 31 32 33 34 35 36 37 38 39 40 41 42 43 44 45 46 47 48 49 50 51
ECHELLE 1/50

CARRE 6
LEGENDE

- Case concédée
- Case vide d'available
- Case projetée disponible
- Case occupée, non concédée

A titre indicatif :

- Equipement funéraire
- Pied de tombe
- Ouverture de caveau frontale
- Emplacement délimité par une ferronnerie
- Emplacement justifiable d'une Procédure de reprise

LEGENDE

- Emplacement bâti
- Emplacement en pleine terre
- Emplacement en terre non matérialisé
- Emplacement projeté disponible
- Emplacement concédé non occupé
- Limite de carrés

0,00 10,00

RASTEAU		84	
ATC	PL	ITV	INTERVENTION
TOPO	FCI		
R. EDI	OE		
DAO	AGB		
REUC	SPB		
LIV	SPB		05/07/2024
PLAN FIN DE PROCEDURE			
ECHELLE 1/50			

groupe
ELABOR
14 rue des Minimes 47100 MONTENON
Tél : 05 53 30 00 00
www.elabor.fr

BOSSIER N° 2020091300N